


ANEXO VI – DESENHO 07/11
CARACTERÍSTICA FÍSICAS E INFRA-ESTRUTURA
DO SISTEMA VIÁRIO

ESQUEMA TÍPICO DE VIAS URBANAS

COLETORA(CALÇADA 2.0m)/ ARTERIAL

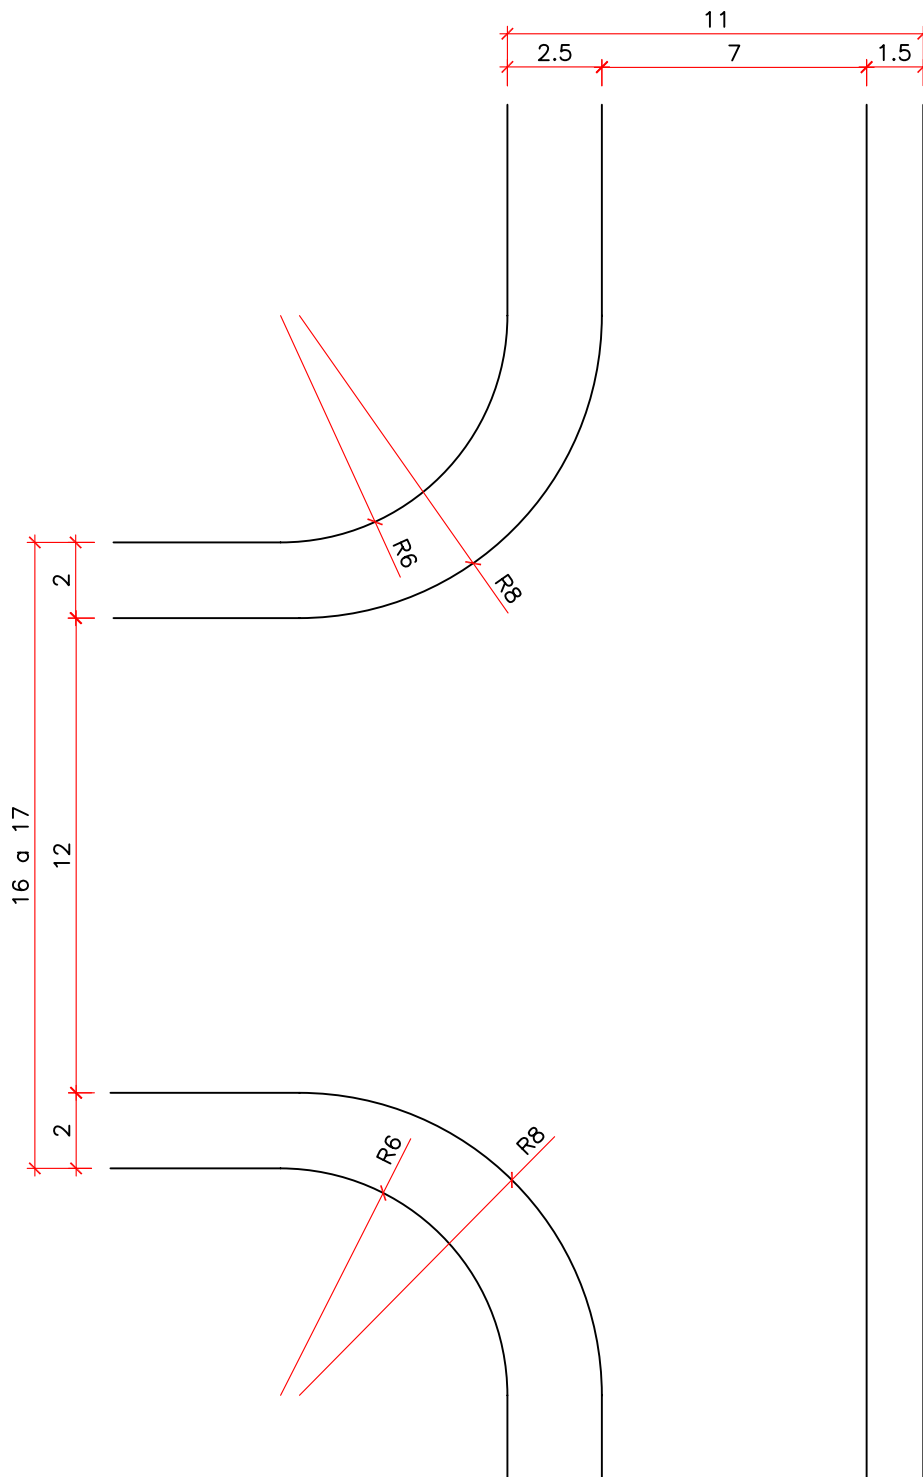

OBS.: MEDIDAS EM METRO