


ANEXO VI – DESENHO 08/11
CARACTERÍSTICA FÍSICAS E INFRA-ESTRUTURA
DO SISTEMA VIÁRIO

ESQUEMA TÍPICO DE VIAS URBANAS

COLETORA (CALÇADA 2.50m)/ ARTERIAL

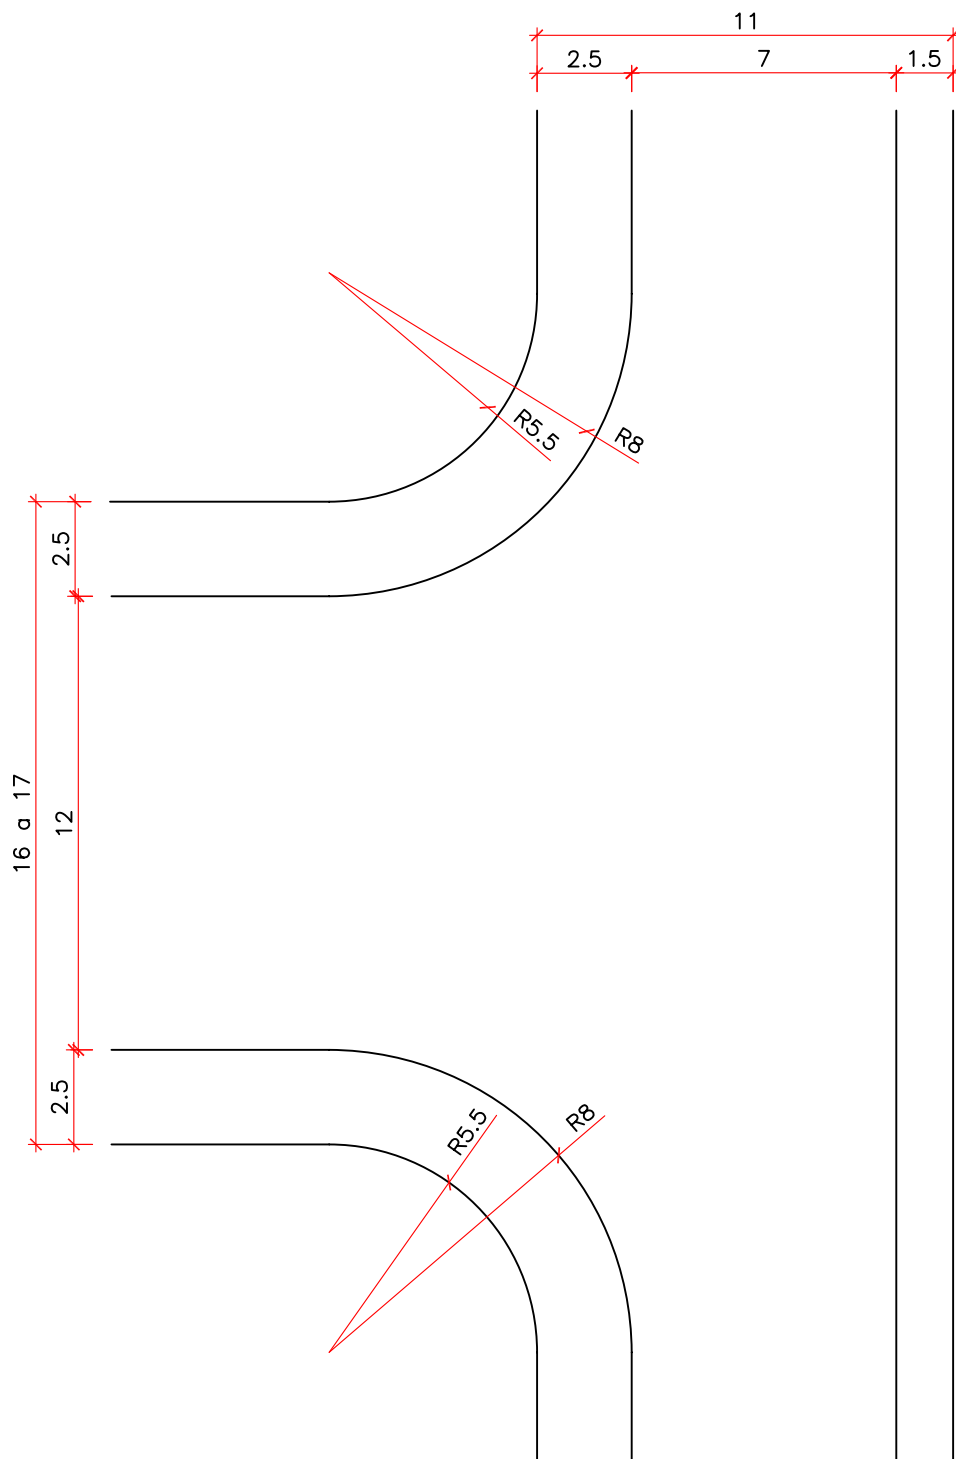

OBS.: MEDIDAS EM METRO